


Согласовано:

Зам. инв. №

Подпись и дата

Инв. номер подл.

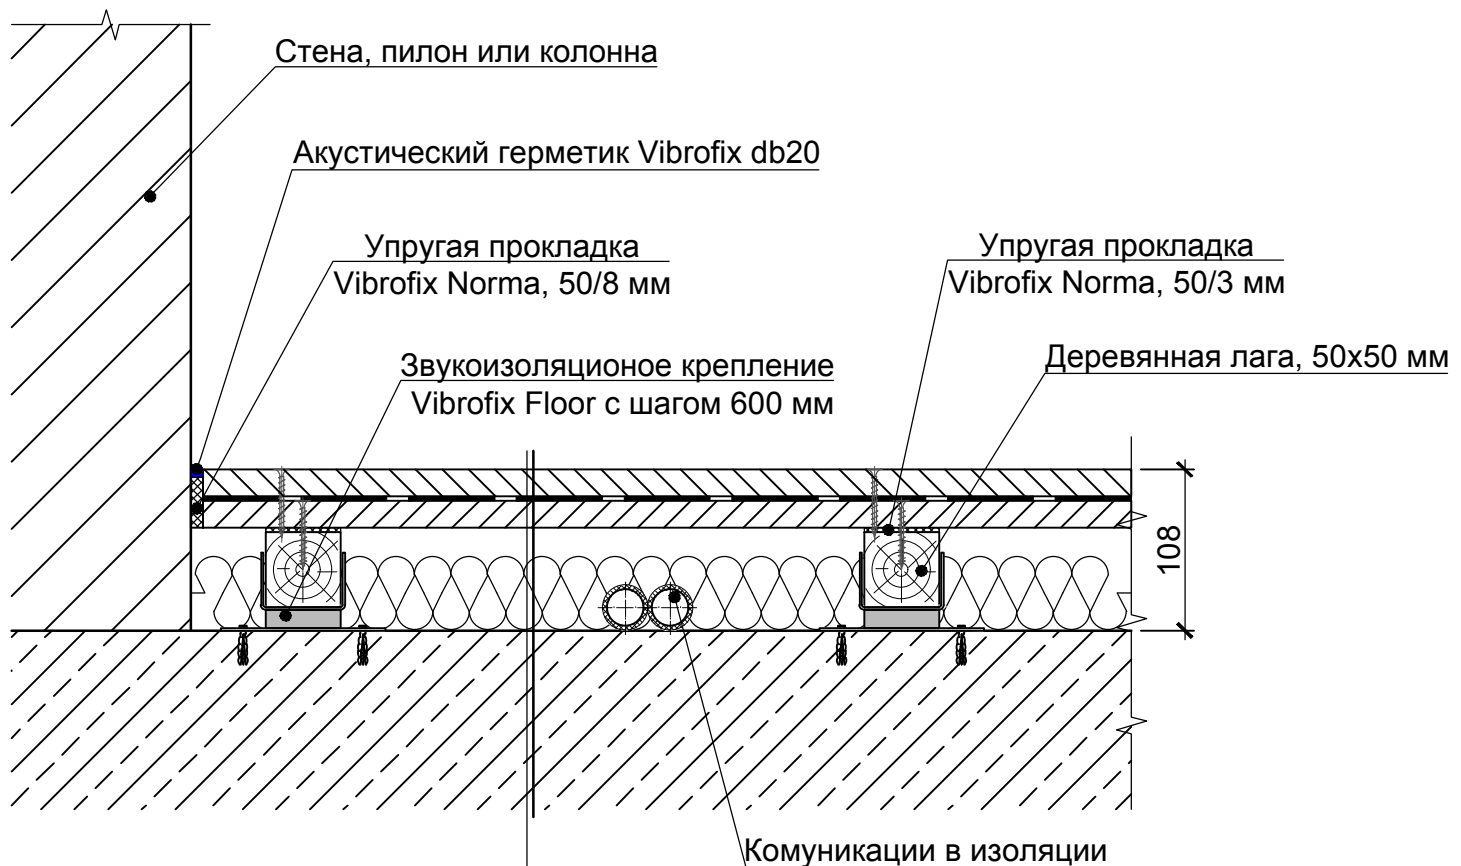

Фанера,	18 мм
Массивная вязкоэластичная мембрана Vibrofix ML, 5 кг/м²,	2,6 мм
Фанера,	18 мм
Акустическая минеральная вата AcousticWool Sonet,	50 мм
Плита перекрытия	.

Примечания:

1. Перед монтажом конструкции "плавающего" пола требуется внимательно осмотреть существующие плиты перекрытия на предмет наличия щелей и некачественно выполненных стыков или трещин. Стыки, трещины и щели необходимо заполнить цементным раствором на всю глубину.


Изм.	Кол. уч.	Лист	№ док.	Подпись	Дата
Гл. спец.					03.2020
Проверил					
Разработал					
Разработал					
Н. Контроль					

Звукоизоляционные "плавающие" полы

Плавающий пол на лагах Vibrofix Floor/Vibrofix ML
 $\Delta L_{nw}=34$ дБ

Стадия	Лист	Листов

План

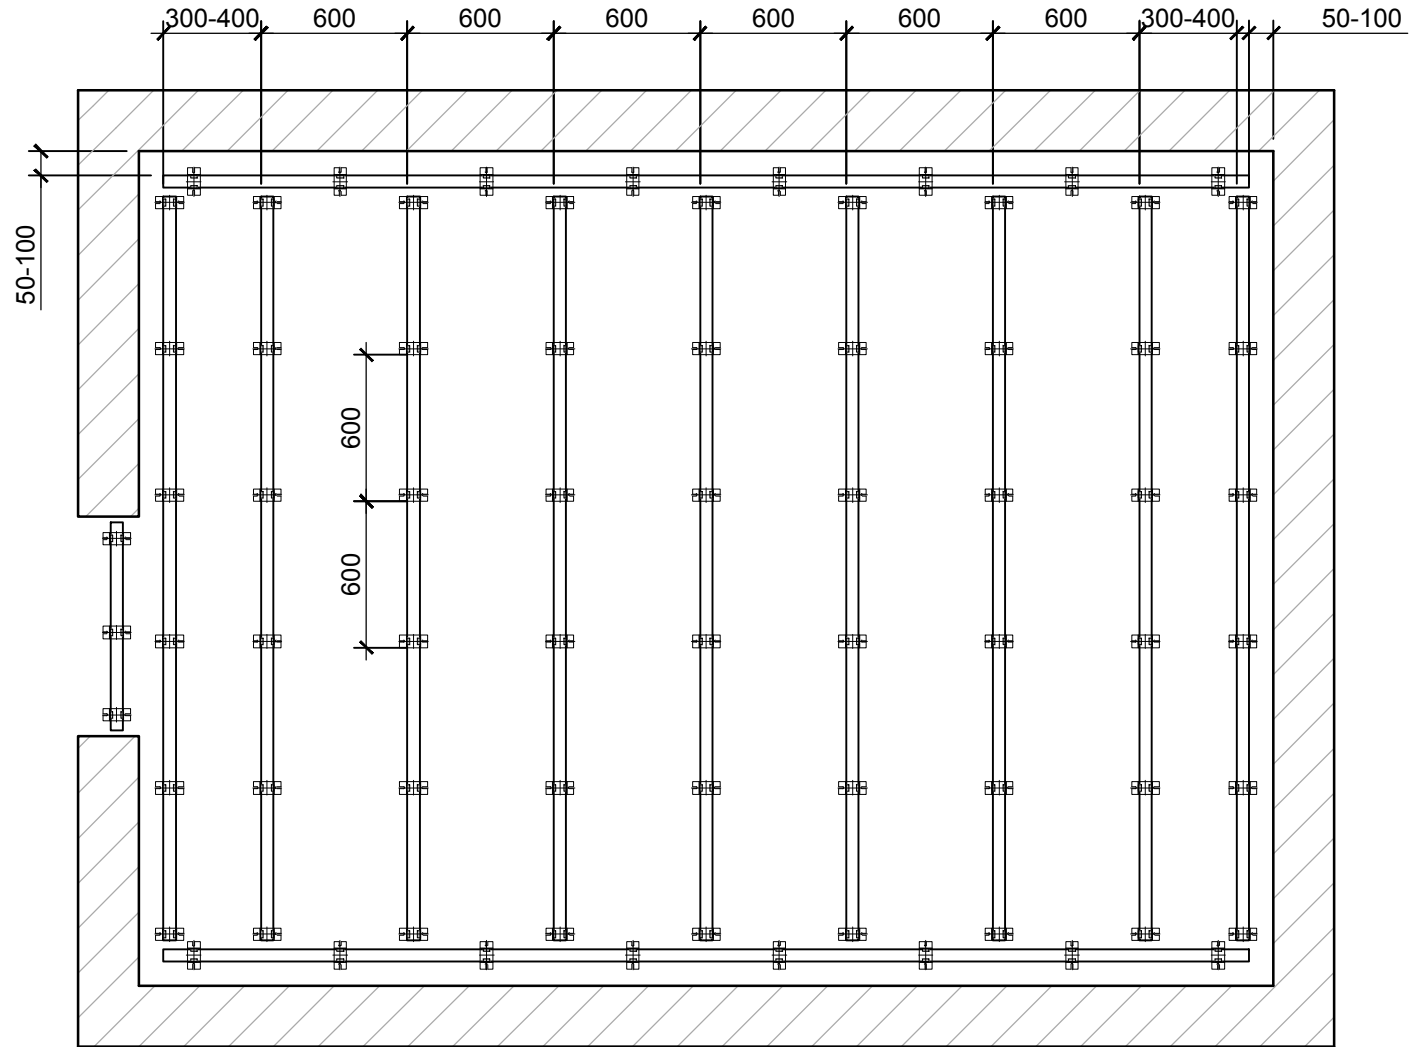

Согласовано:	

Зам. инв. №

Подпись и дата

Инв. номер подл.

Изм.	Кол. уч.	Лист	№ док.	Подпись	Дата
Гл. спец.					03.2020
Проверил					
Разработал					
Разработал					
Н. Контроль					

Звукоизоляционные "плавающие" полы

Типовое распределение креплений Vibrofix Floor по полу помещения

Стадия	Лист	Листов

