


Погоджено:		
Зм. інв. №		
Підпис та дата		
Інв. номер ориг.		

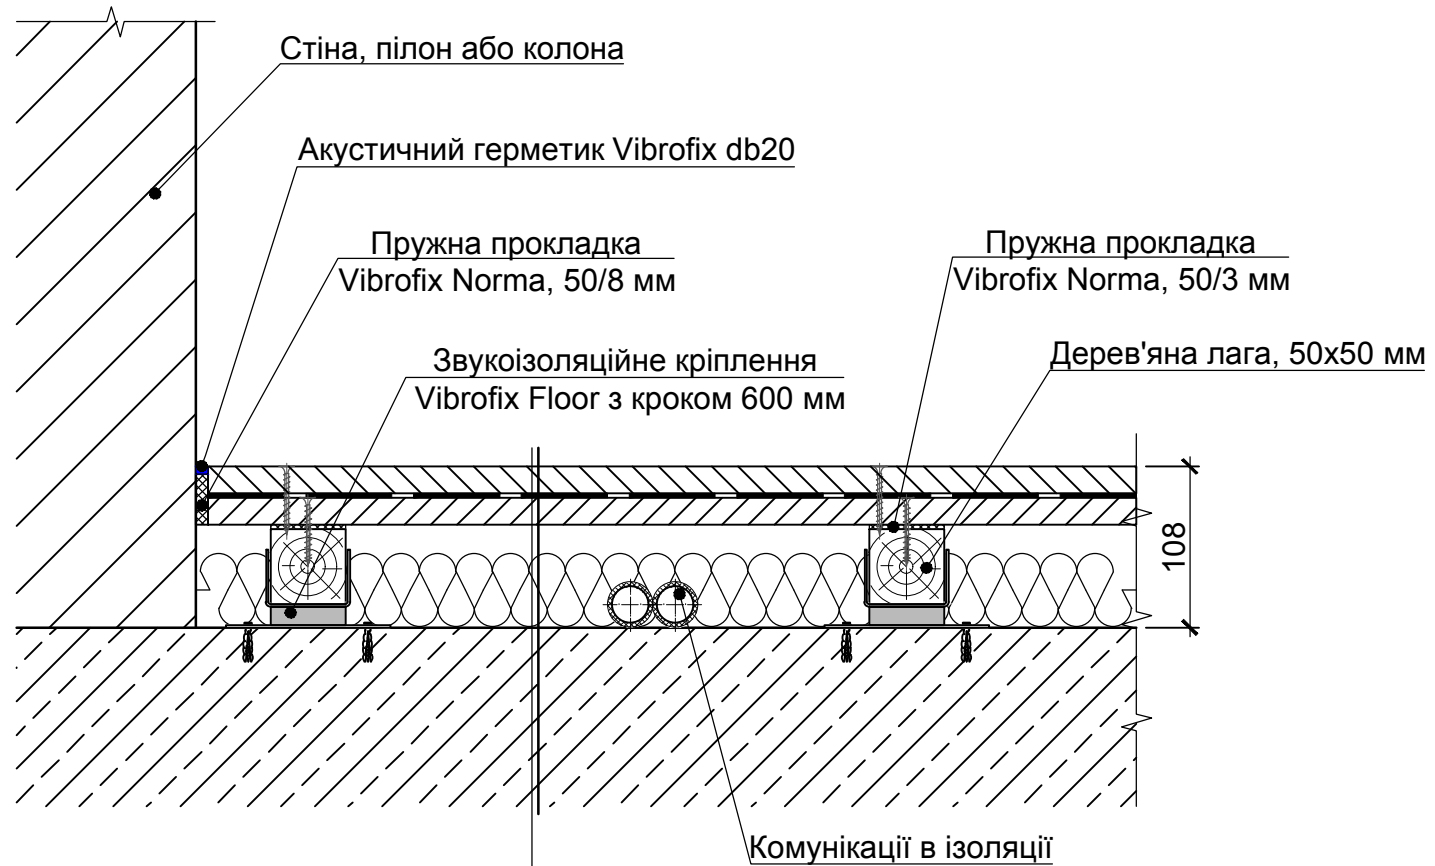

Фанера,	18 мм
Масивна в'язкоеластична мембрана Vibrofix ML, 5 кг/м ² ,	2,6 мм
Фанера,	18 мм
Акустична мінеральна вата AcousticWool Sonet,	50 мм
Плита перекриття	.

Примітки:

1. Перед монтажем конструкції "плаваючої" підлоги потрібно уважно оглянути існуючі плити перекриття на предмет наявності щілин і неякісно виконаних стиків або тріщин. Стики, тріщини та щілини необхідно заповнити цементним розчином на всю глибину.


Зм.	Кіл. уч.	Лист	Недок.	Підпис	Дата
Гол. спец.					03.2020
Перевірив					
Розробив					
Н. Контроль					

Звукоізоляційні "плаваючі" підлоги

Плаваюча підлога на лагах Vibrofix Floor/Vibrofix ML
 $\Delta L_{nw}=34$ дБ

Стадія	Аркуш	Аркушів

План

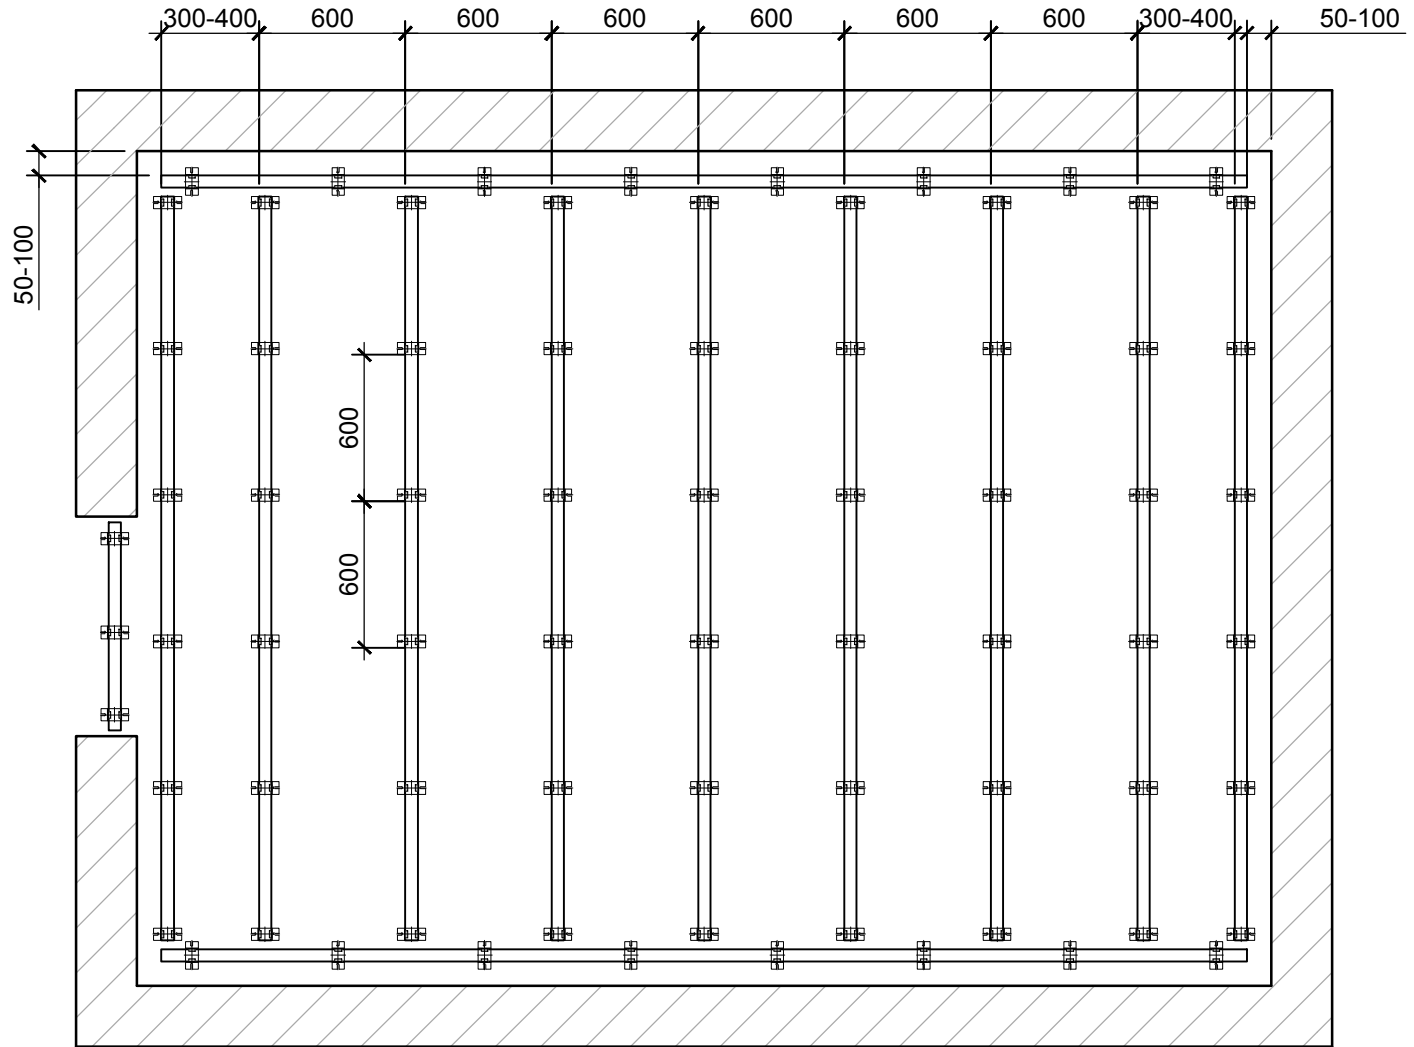

Погоджено:	

Зм. інв. №	
------------	--

Підпис та дата	
----------------	--

Інв. номер ориг.	
------------------	--

Зм.	Кіл. уч.	Лист	№ док.	Підпис	Дата
Гол. спец.					03.2020
Перевірів					
Розробив					
Н. Контроль					

Звукоізоляційні "плаваючі" підлоги

Типова розкладка кріплень Vibrofix Floor по підлозі приміщення

Стадія	Аркуш	Аркушів

